


クリーンブース空調関係仕様概要


(空調条件)

清浄度 : iso Class8 (100,000)
温 度 : 20℃±4℃
湿 度 : 60%以下 (相対湿度)


クリーン機器配置図

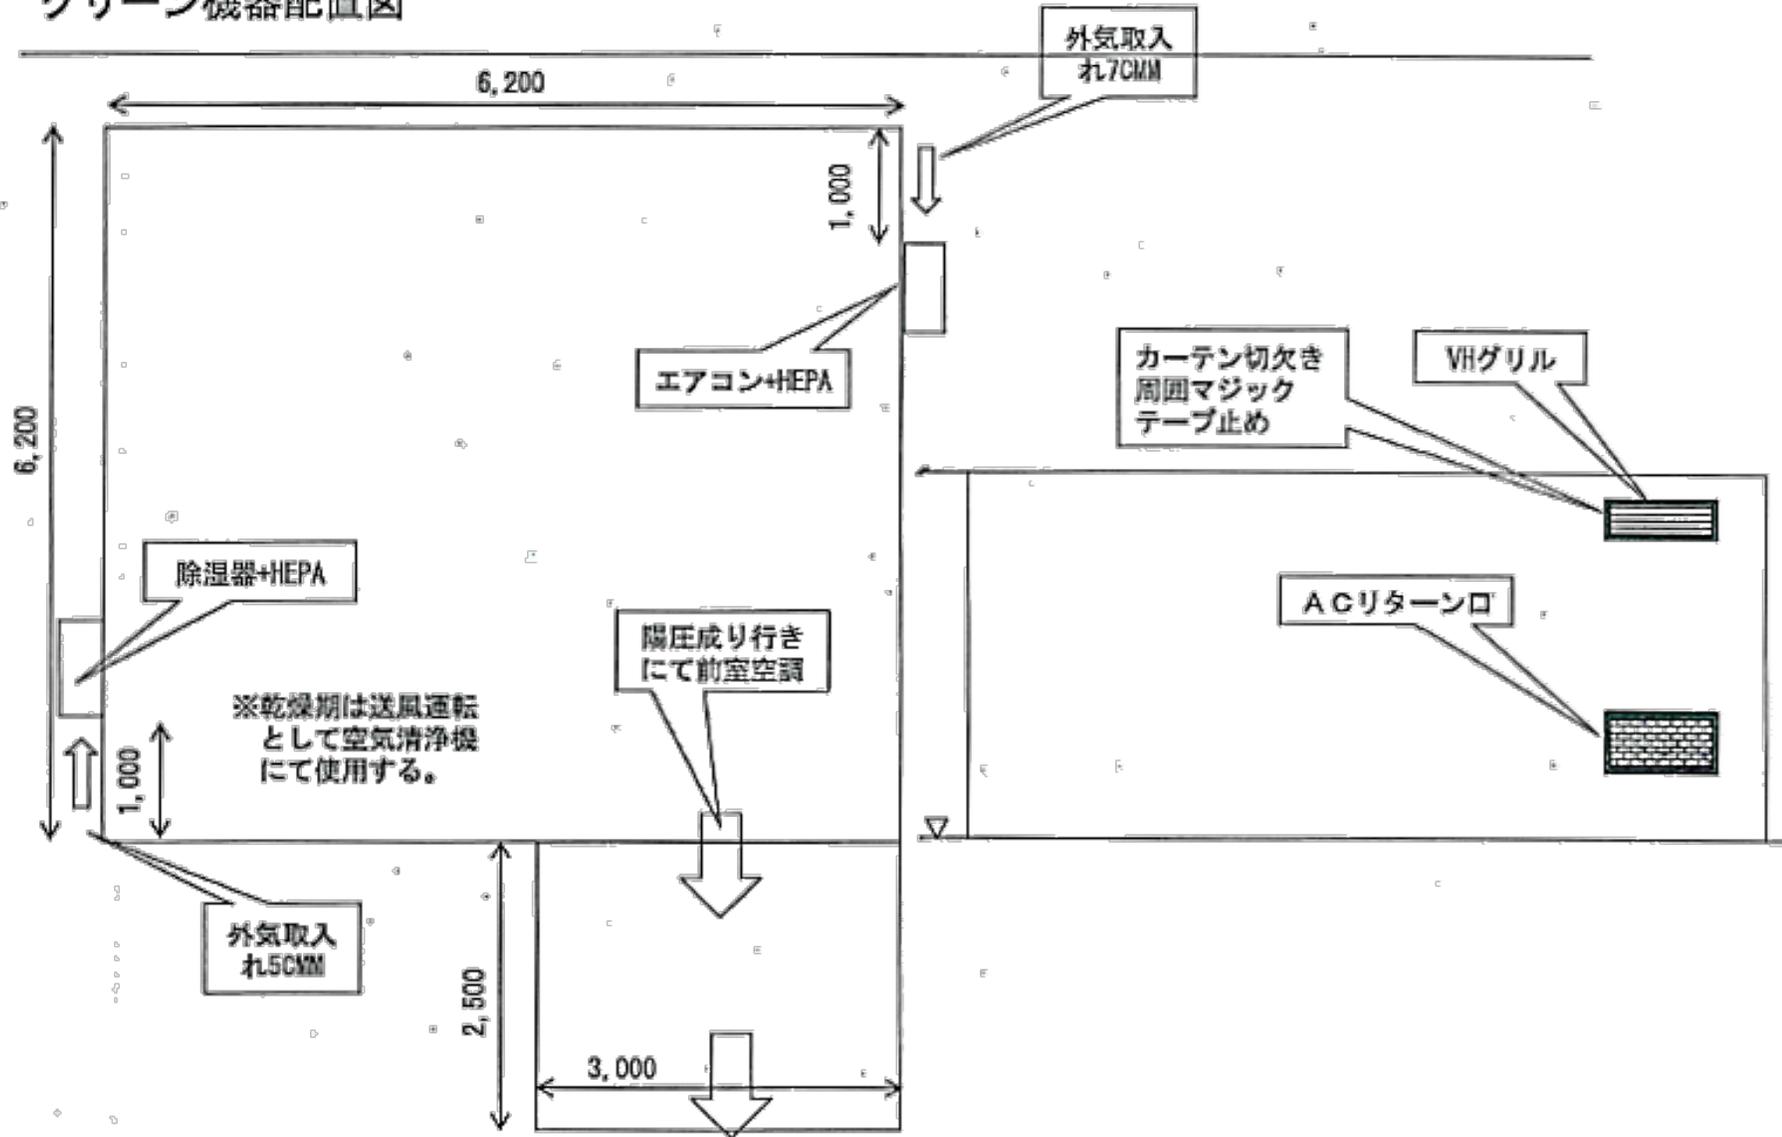


クリーンエアコン仕様概要

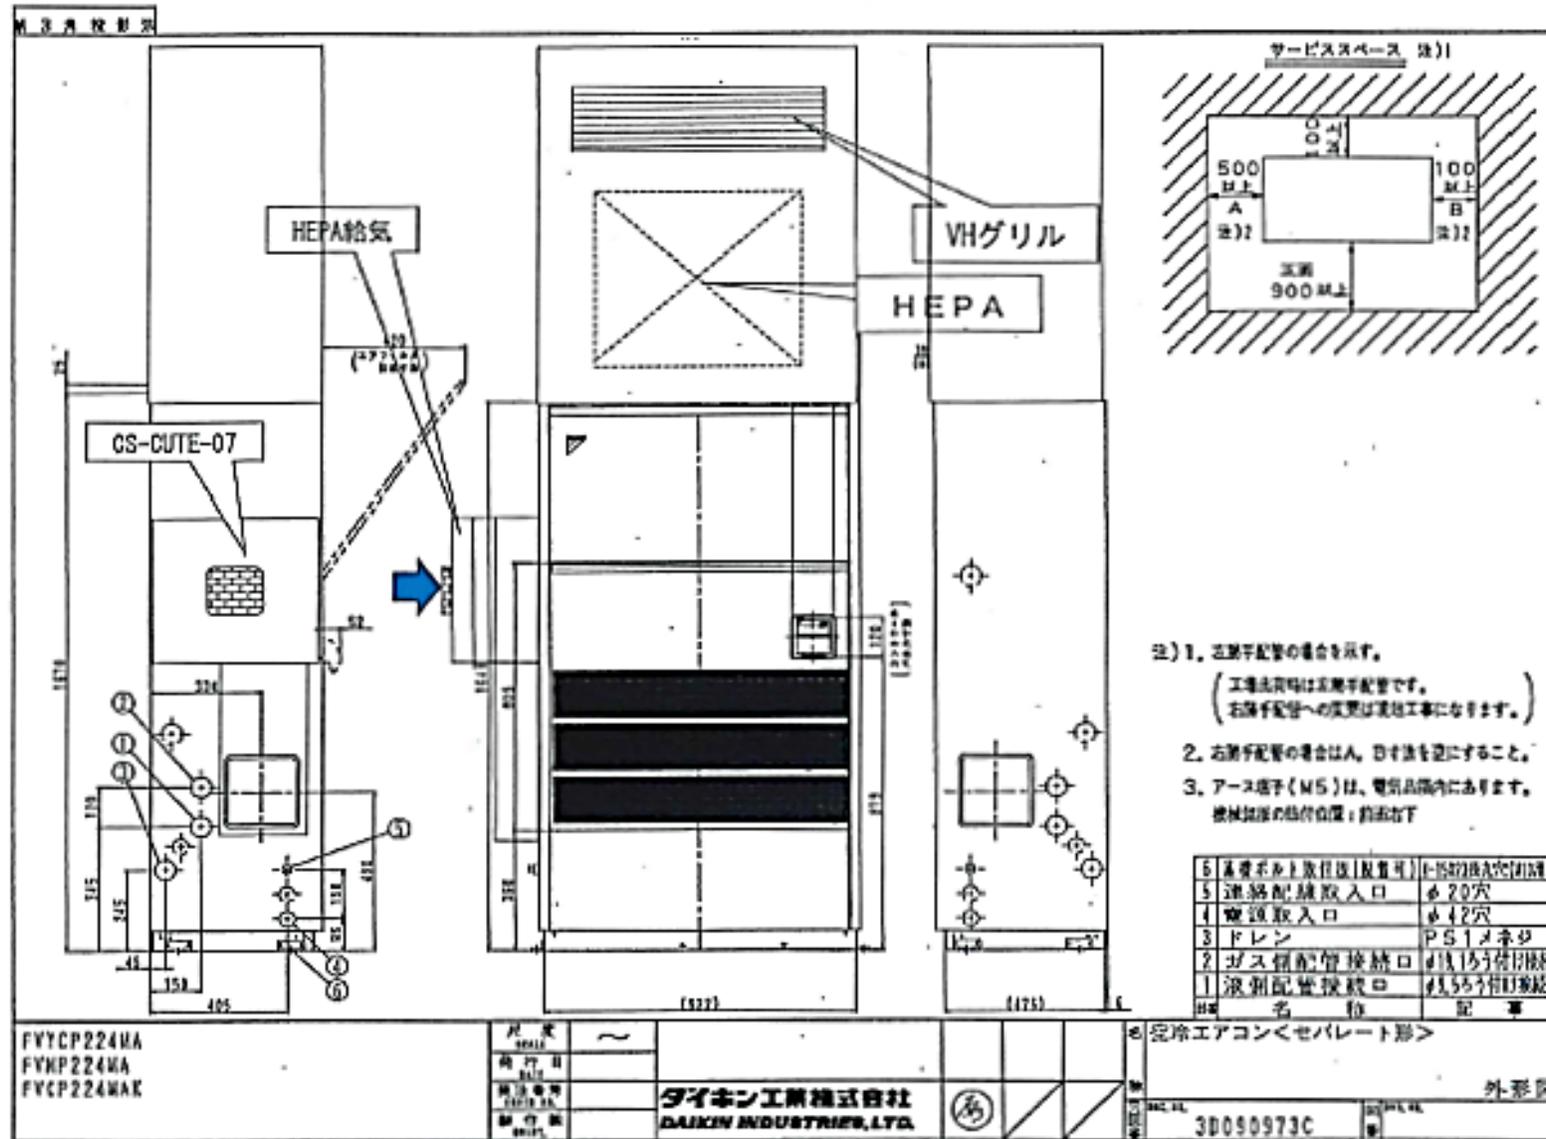


2次側制御盤及び操作SW

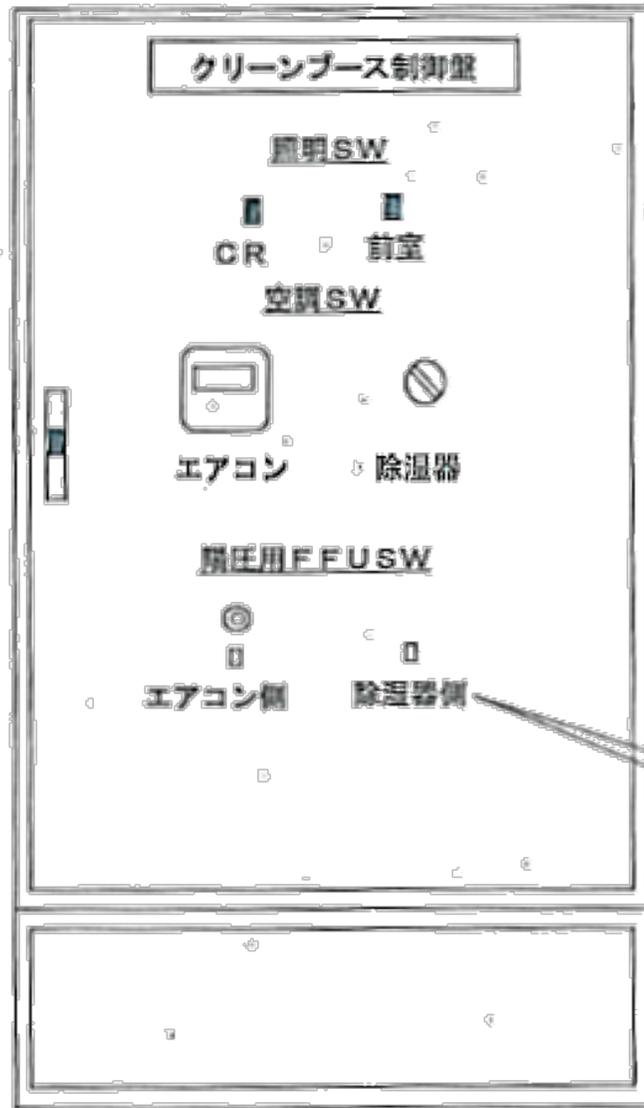

多湿期は除湿器からを中心に給気してください。

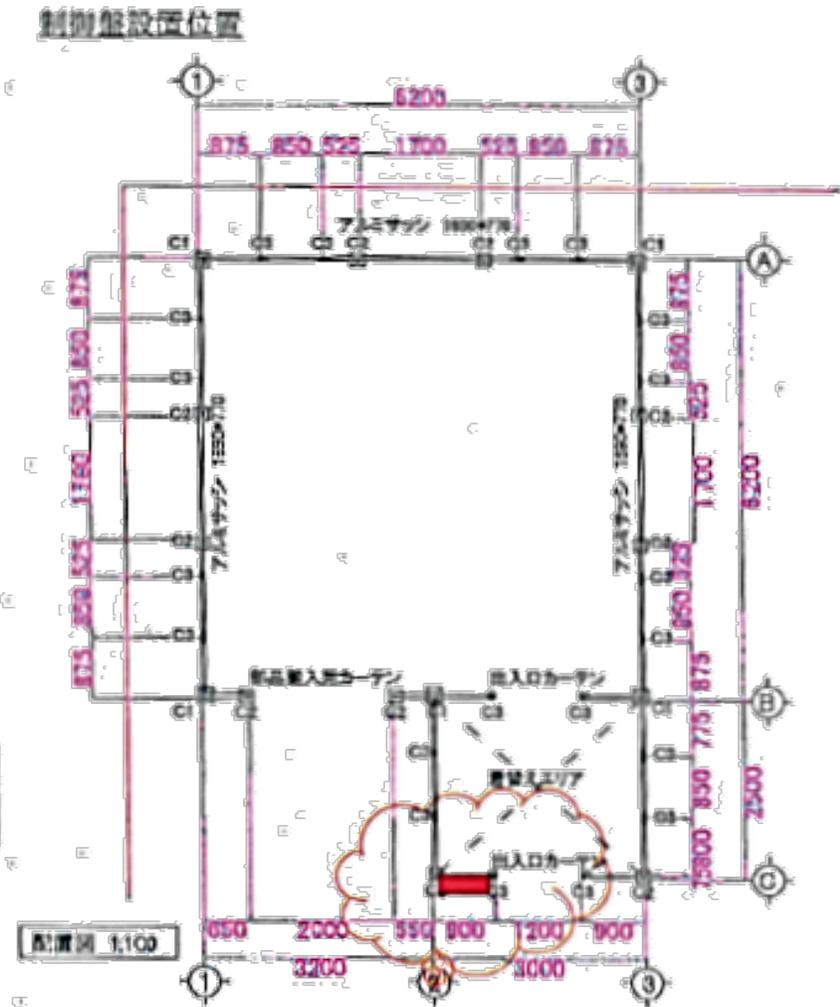

必要に応じて製作不要の場合にはエアコン等は本体にて全て操作となります。

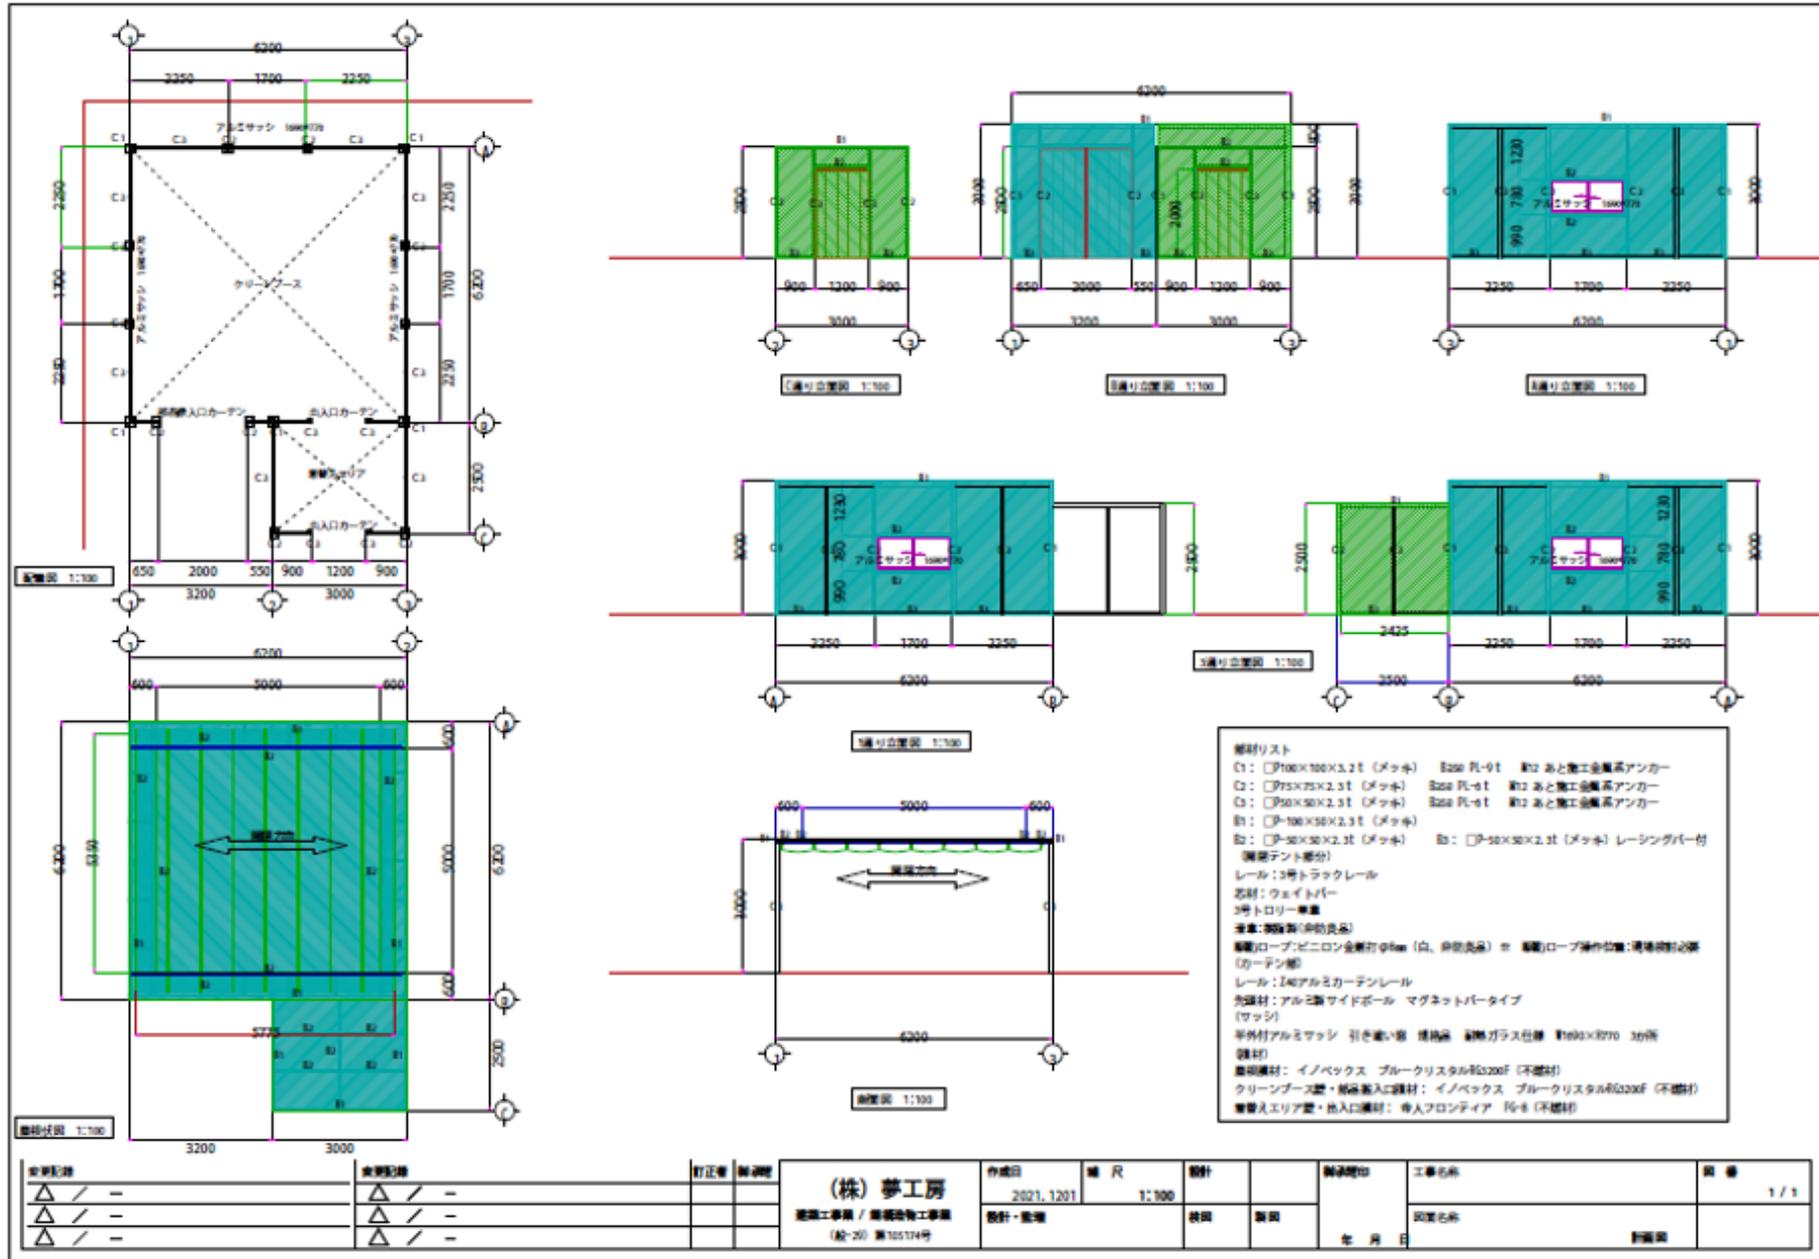

変更記号	変更内容	訂正者	承認者	(株) 夢工房	作成日	縮尺	設計	製図	製図者	工事名称	図番
△ / -				建築工事業 / 建築設備工事業	2021.1201	1:100					1 / 1
△ / -				(給) 第105374号	設計・監理		校閲	製図			
△ / -									年月日		