



1 2 3 4 5 6 7 8 9 10 11 12 13

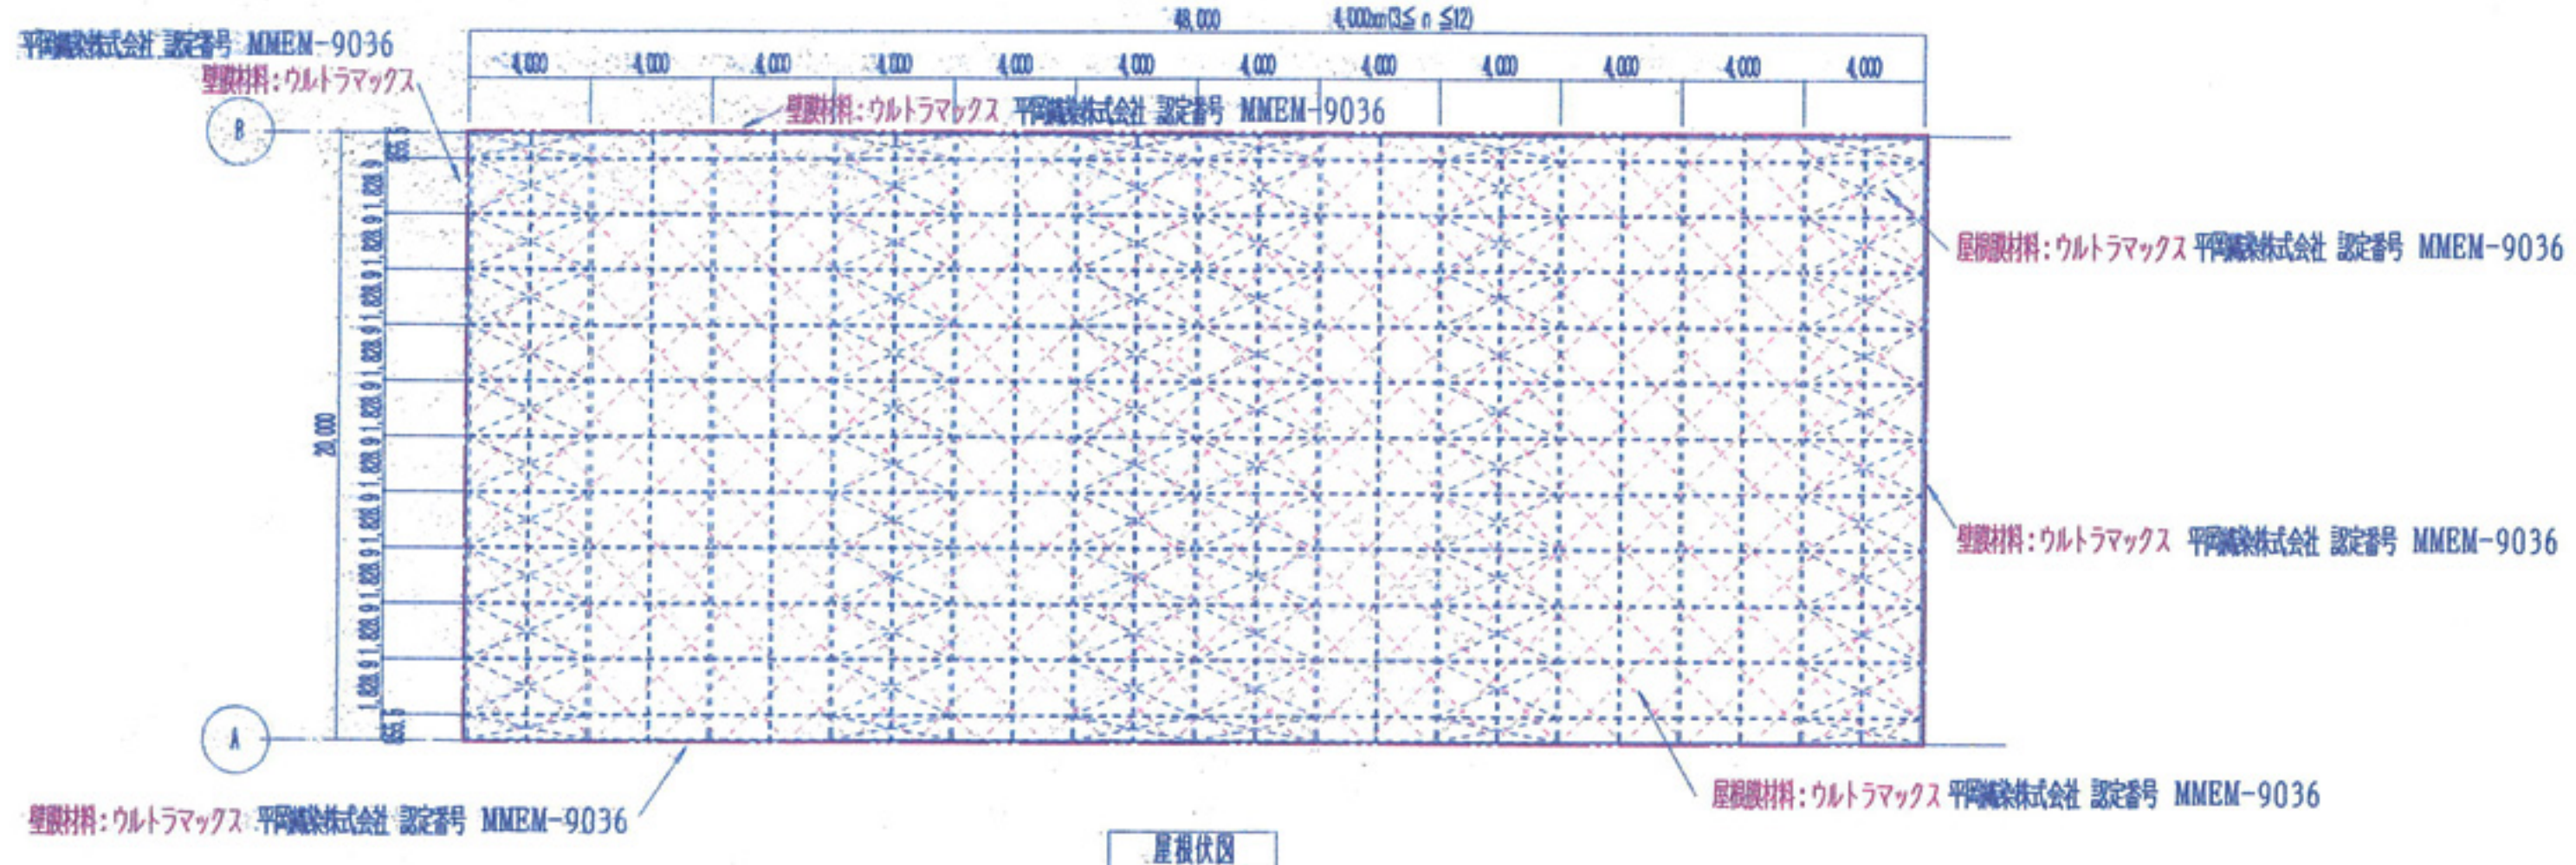

屋根伏図

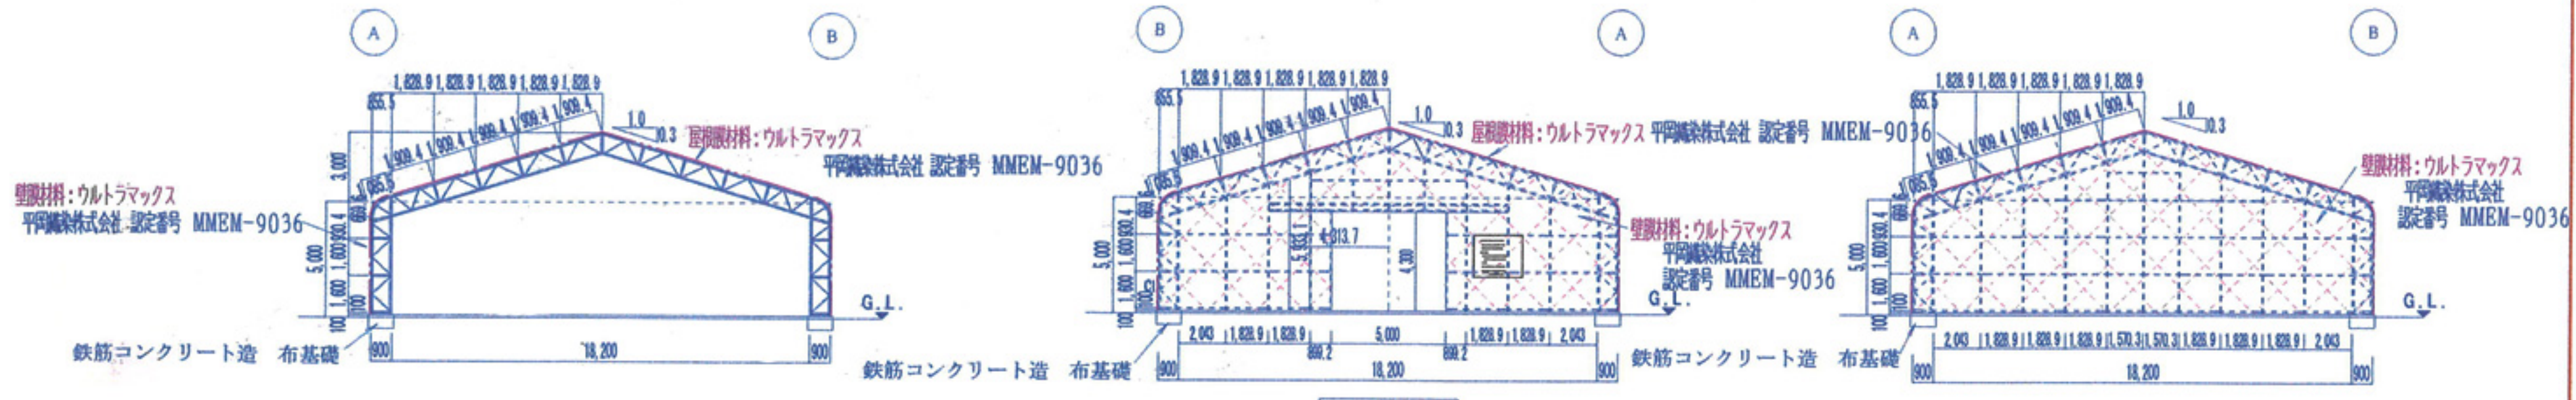

②-⑫ 通り断面図

D1
W4000xH4290
西 立面図

東 立面図

屋根、壁 使用材料

屋根膜材料:ウルトラマックス 平岡産業株式会社 認定番号 MMEM-9036
壁膜材料:ウルトラマックス 平岡産業株式会社 認定番号 MMEM-9036

出入口に表示する

本建物は風圧力の軽減を図った構造設計工した建築物です。

※67条、平12第2条1454号第二の四に0.8以上を
乗じて得た数値(0.8以上を適用) 地表面積区分(Ⅲ)

04建築物の使用条件

1. 強風時(風速 15m/s 強風警報等) 完全に出入口等を閉鎖
状態にして下さい。又 使用時も同様の状態として下さい。
2. 火災警報
3. 物や車両等の衝突、ひっかき、をしない等注意して下さい。
4. 雪積や雨積の排除した場合は速やかに掃除等を行って下さい。
(強風時等の対応が効果なくなります)



型式認定番号: 型式の名称: UrH20-3028

一般建築業(鋼構造物工事) 大阪府知事 許可(般-26) 第105174号
ISO9001:2008認証取得 認証登録番号10260
株式会社 夢工場 〒580-0002 杉本町小川5丁目27-34
TEL. 072-330-9327 FAX. 072-330-9328



一般建築士事務所 五島建設設計事務所 五島 彰
〒596-0822 一軒建築士第-86787-号
堺市東区東山町717-5 TEL. FAX. 072-427-5830



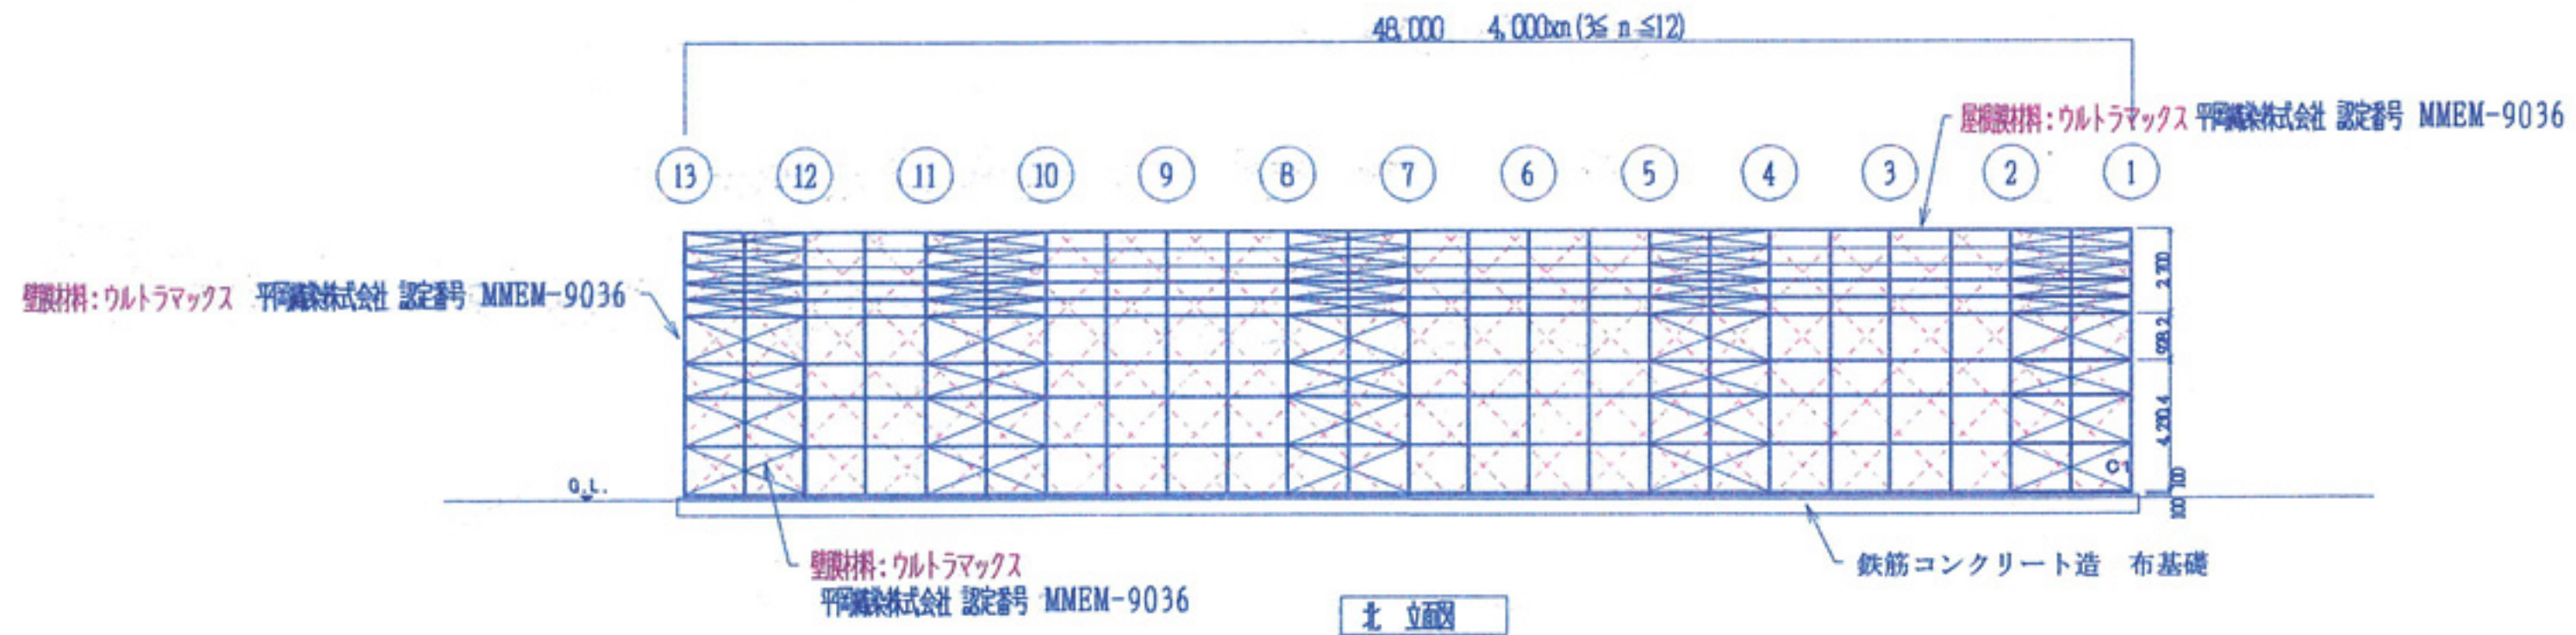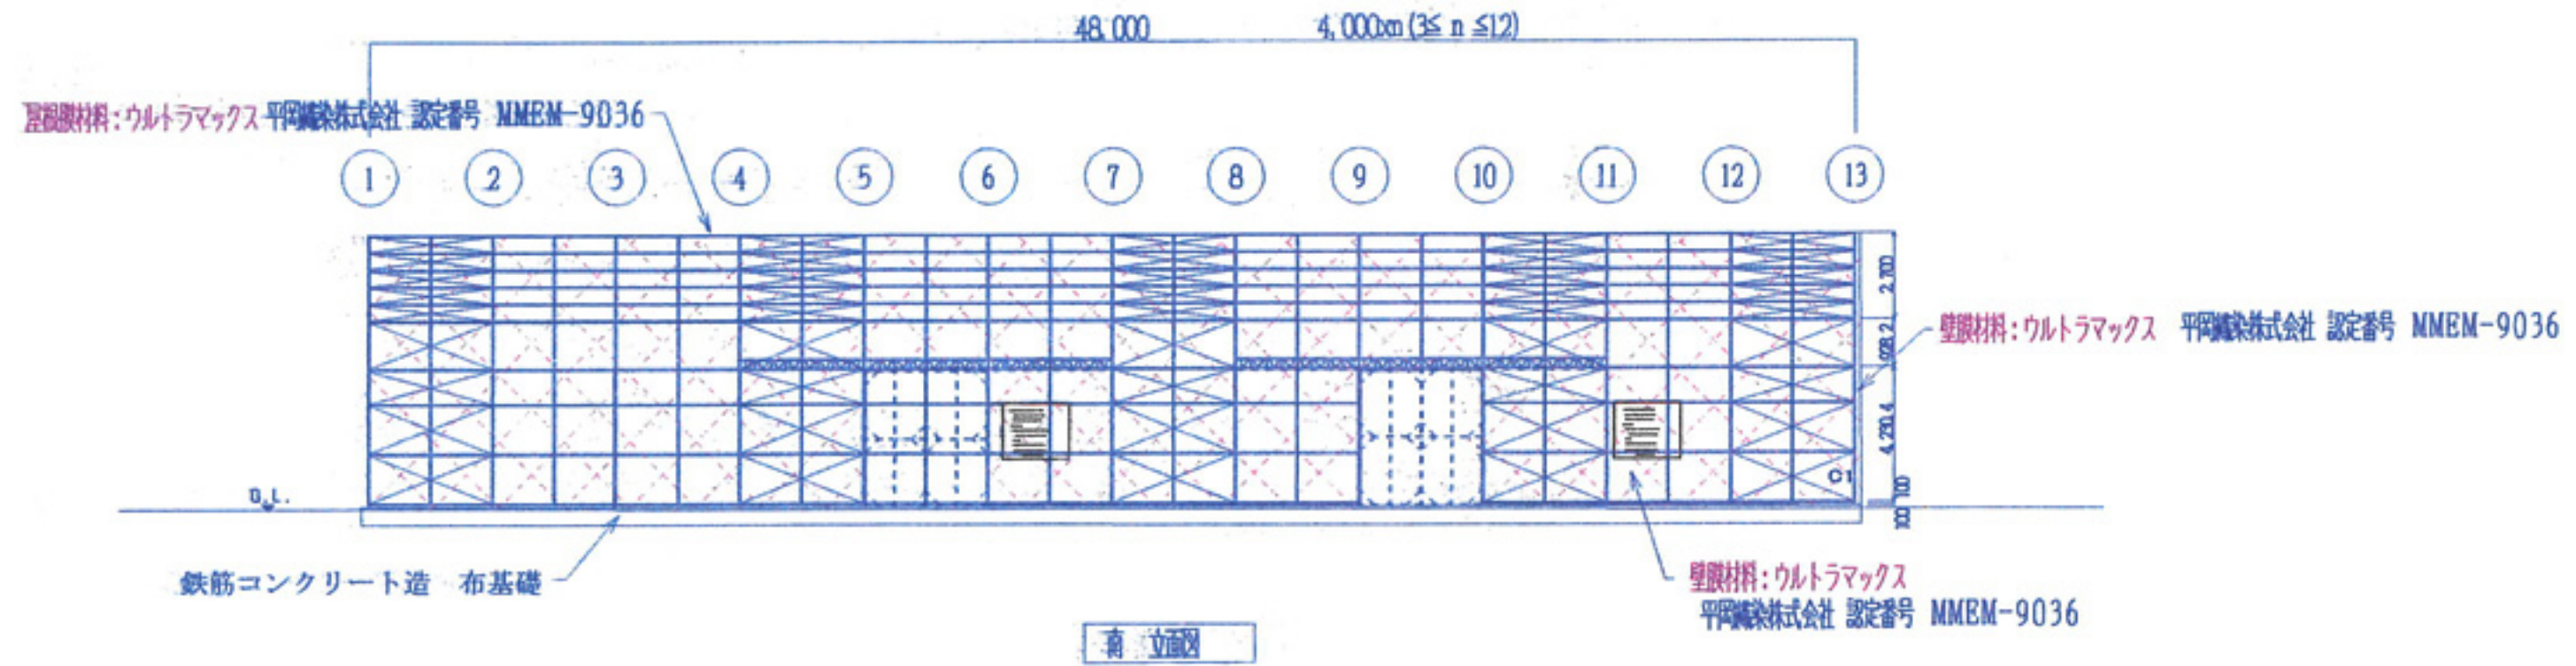

屋根、壁 使用材料

屋根膜材料: ウルトラマックス 平岡株式会社 認定番号 MMEM-9036
壁膜材料: ウルトラマックス 平岡株式会社 認定番号 MMEM-9036

型式認定番号: 型式の名称: UrH20-3028

一般建築 (開通工事) 大阪府知事 許可 (第-26) 第105174号
ISO9001:2008 認証取得 認証登録番号 10260
株式会社 工務 〒580-0002 松原市小川5丁目27-34
TEL. 072-330-9327 FAX. 072-330-9328

GS HOUSE

一般建築士事務所 五島建築設計事務所 五島 彰
〒596-0822 一級建築士第-56787-号
堺市東区東山町7-17-5 TEL. FAX. 072-427-5830

五島

縮尺 1/300

テント倉庫 新設工事
20x(12.0~48.0)x5rH 南、西、東 立面図

4/20

2015/03