

長さ 1 角度 90 DRA-CAD 330 180 0 割合
床面積 MSゴシック 3 3 -0.166666 割合

1000





4

4



1/100 5 4 3 2 1 1/200 10 9 8 7 6 5 4 3 2 1 1/300 10 1/400 20 10 5 1/500

1 2 3 4 5 6 7 8 9 10 11

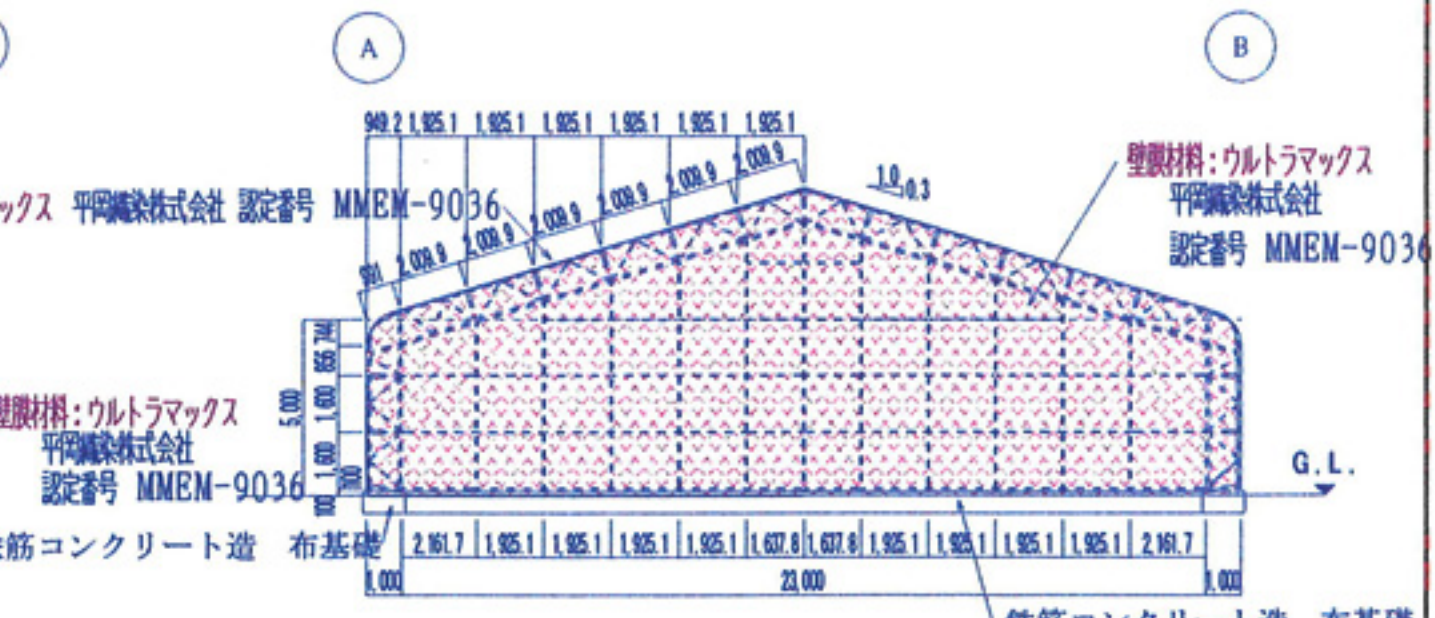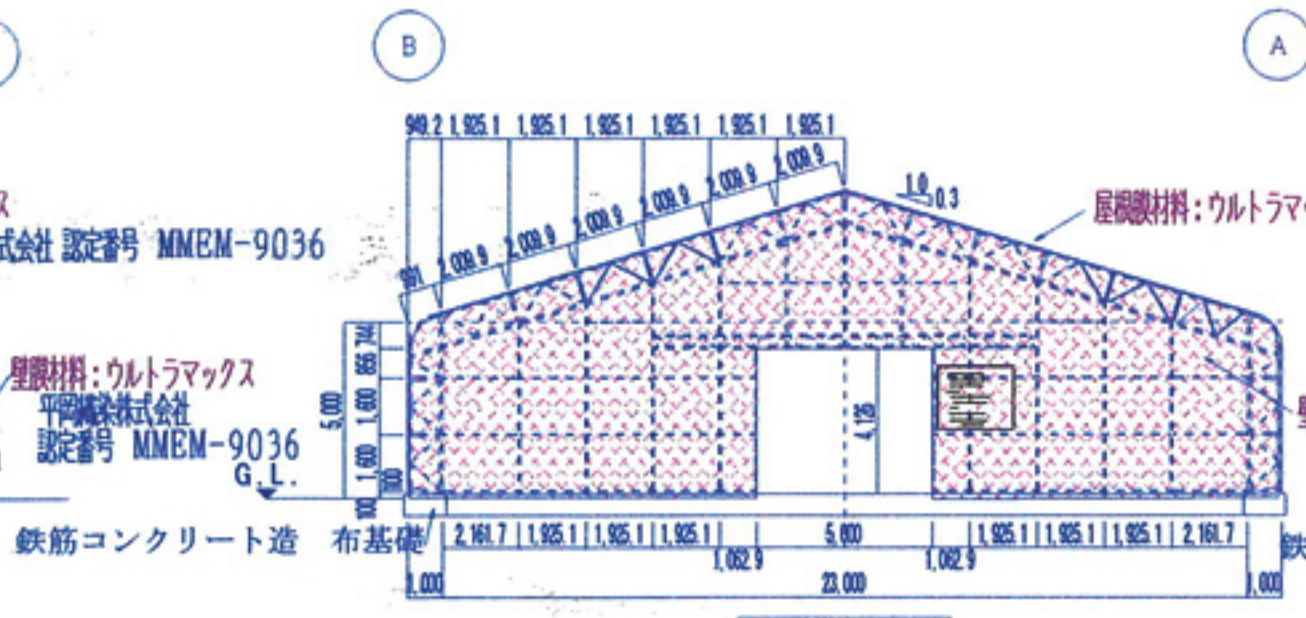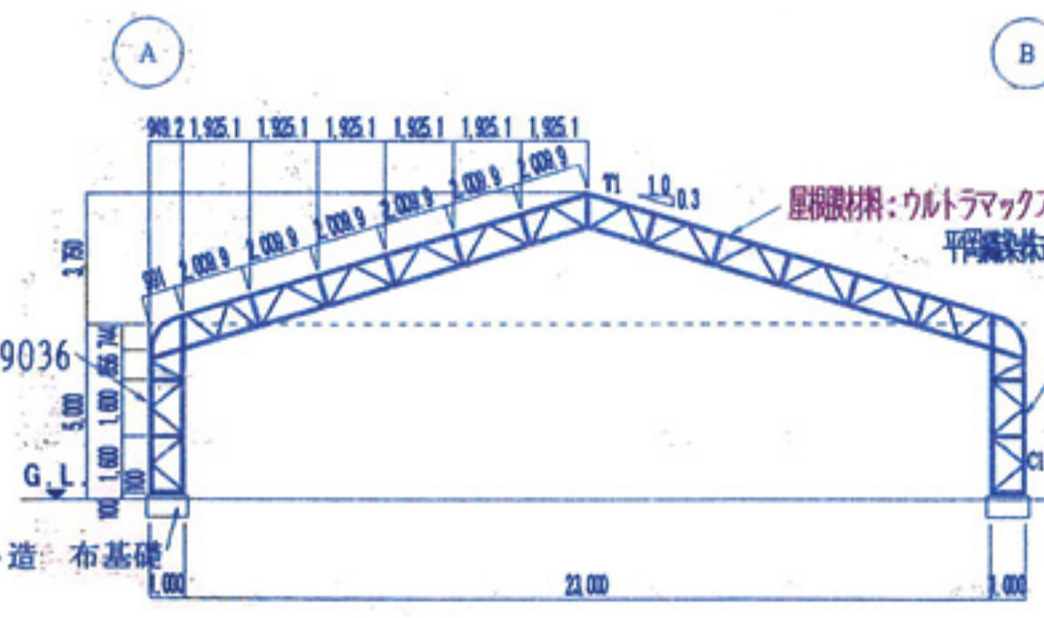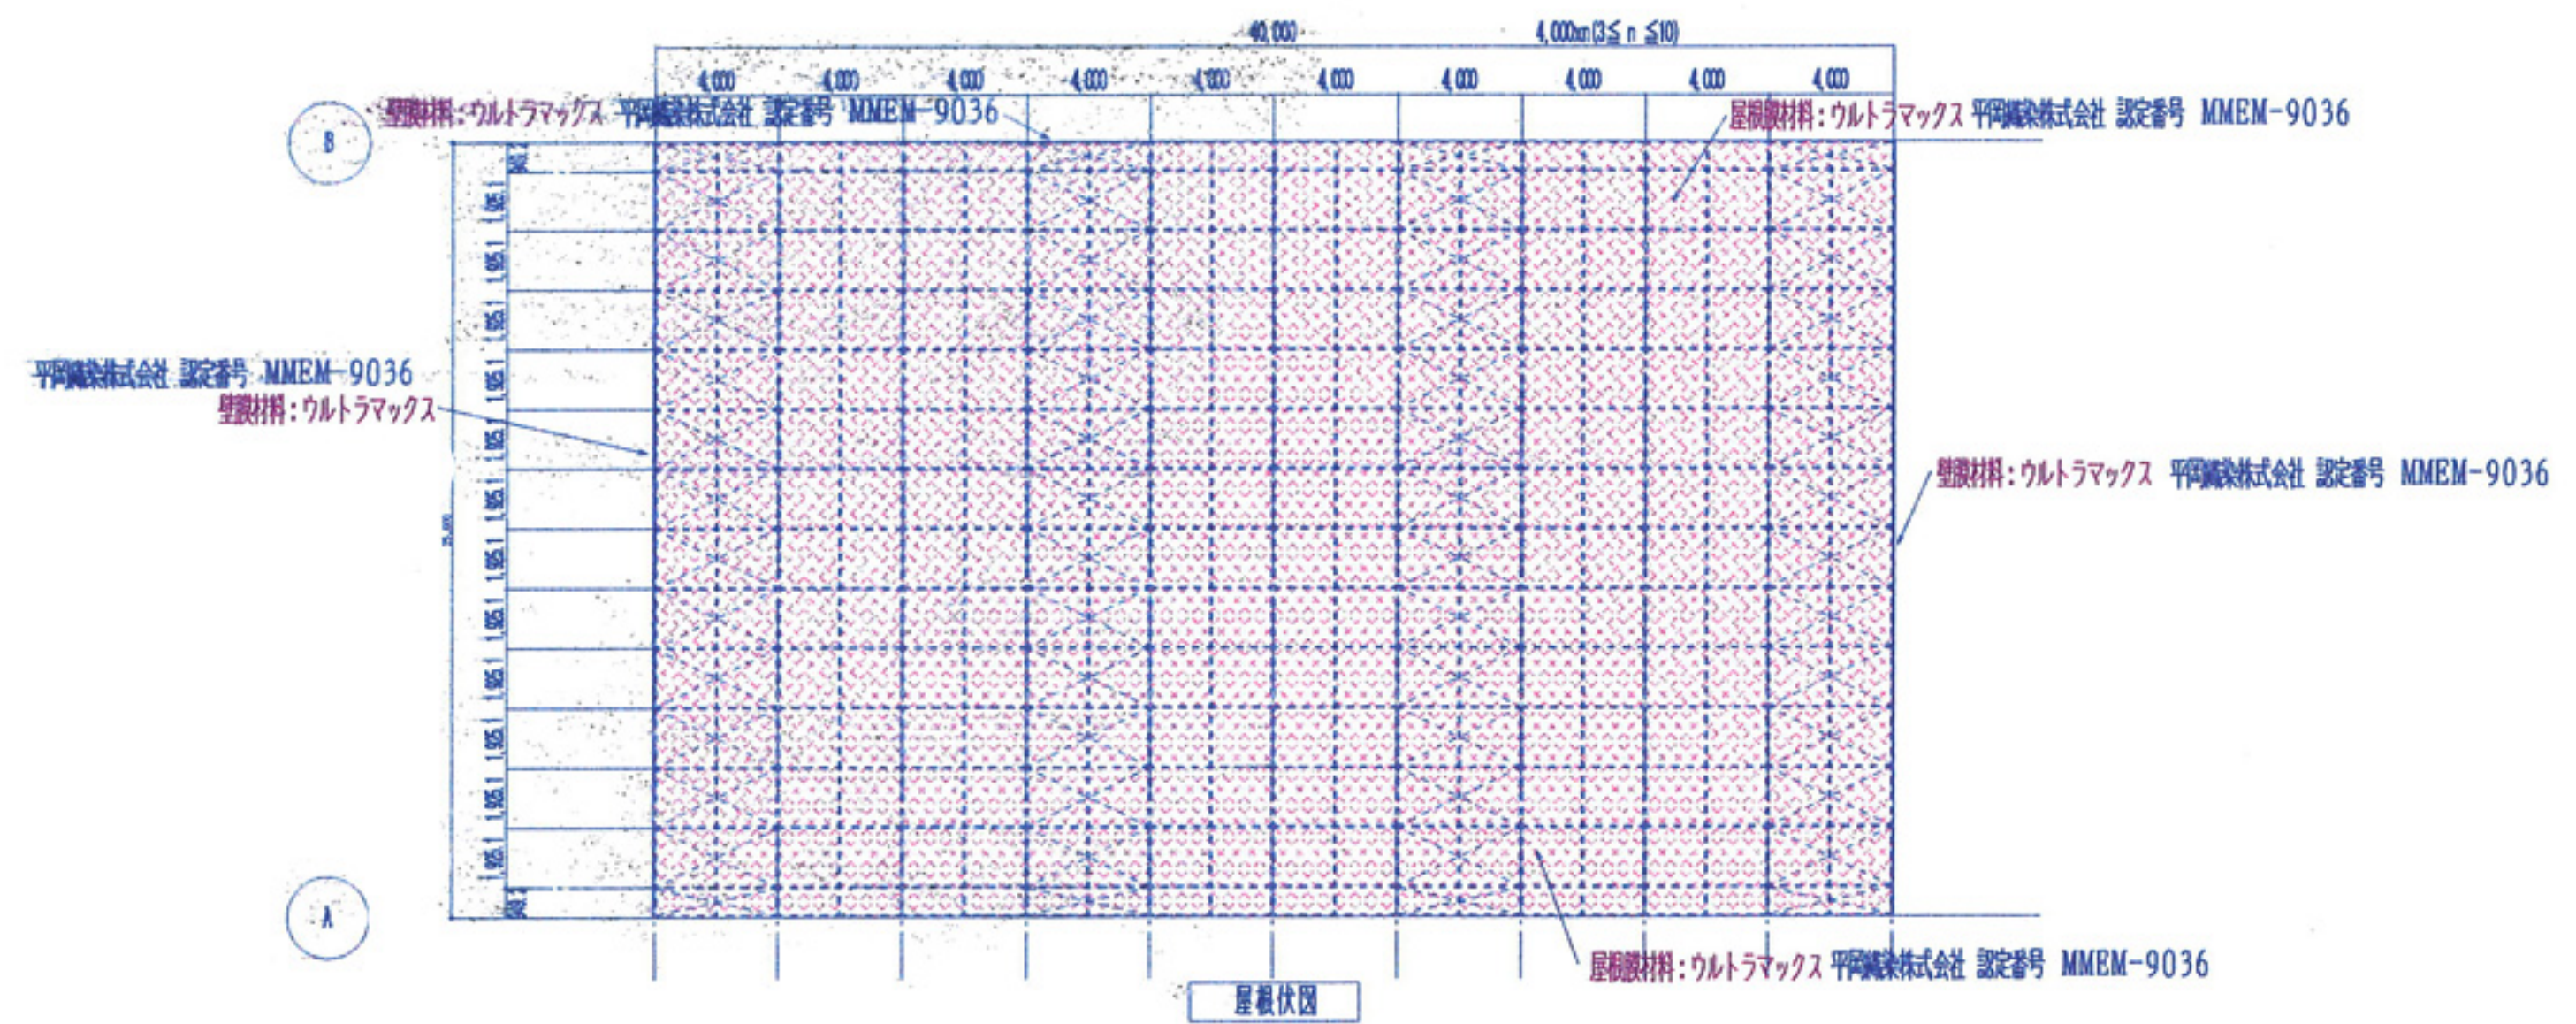

屋根、壁 使用材料

屋根材料:ウルトラマックス 平岡株式会社 認定番号 MMEM-9036
壁材料:ウルトラマックス 平岡株式会社 認定番号 MMEM-9036

出入口に貼付する

本建物は風圧力の低減を図った構造設計施工した建築物です。

令第87条、第12条第1454号第2の数量に0.8以上を乗じて得た数値 (1/28を採用) 地表面積区分 Ⅲ)

○本建物の使用条件

1. 強風時 (風速 15m/s 強風情報等) 完全に開口部等を閉鎖状態にして下さい。又 終業時と同様の処置として下さい。
2. 火気厳禁
3. 物や車両等の衝突、ひっかき、をしない様注意して下さい。
4. 骨組や覆材の損傷した場合は速やかに修繕等を行って下さい。(強風時等の対応が出来なくなります)

型式認定番号: 型式の名称: UrH25-3028



一般建築 (建築工事) 大阪府知事 許可 (般-26) 第105174号
ISO9001:2008認証取得 認定登録番号10260
株式会社 工務 580-0002 松原市小島5丁目27-34
TEL. 072-330-9327 FAX. 072-330-9328



一般建築士事務所 五島建設設計事務所 五島 彰
〒596-0822 一級建築士第-86787-号
堺市東区東山7丁目5 TEL. FAX 072-427-5830



縮尺 1/300 テント倉庫 新設工事 3/20
25x(12.0~40.0)x5rH 屋根伏図 西立面図 東立面図

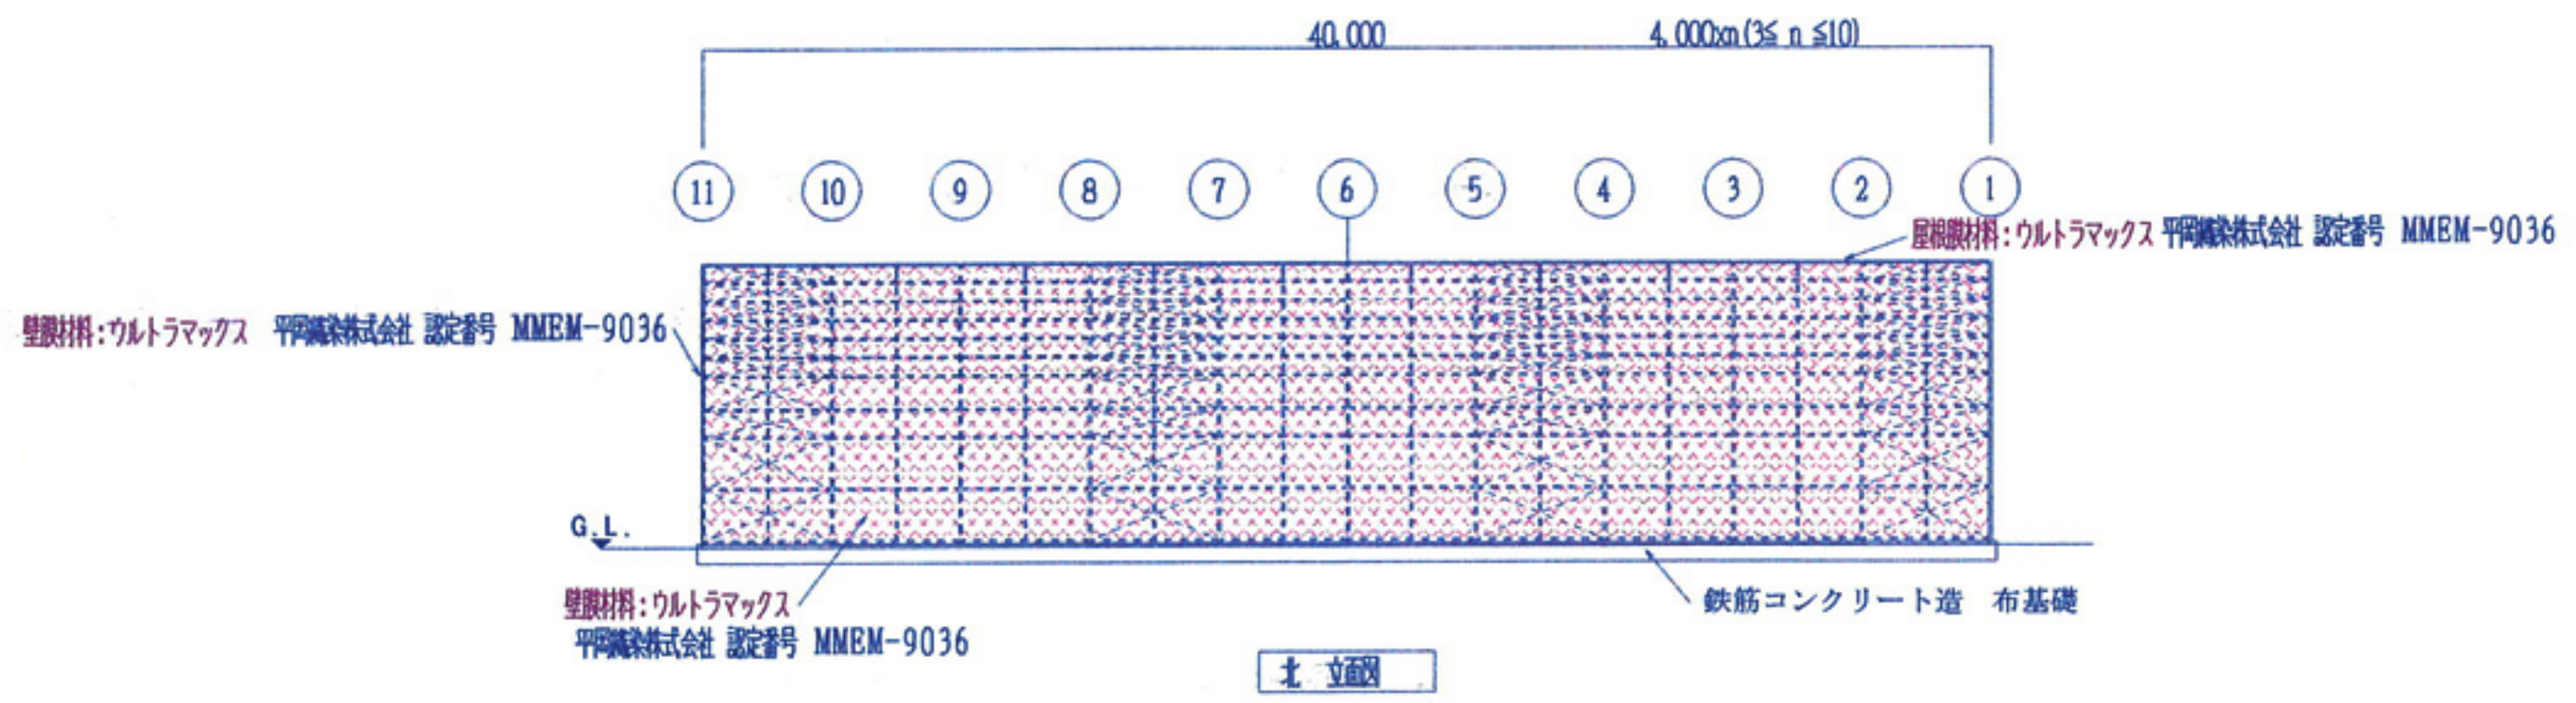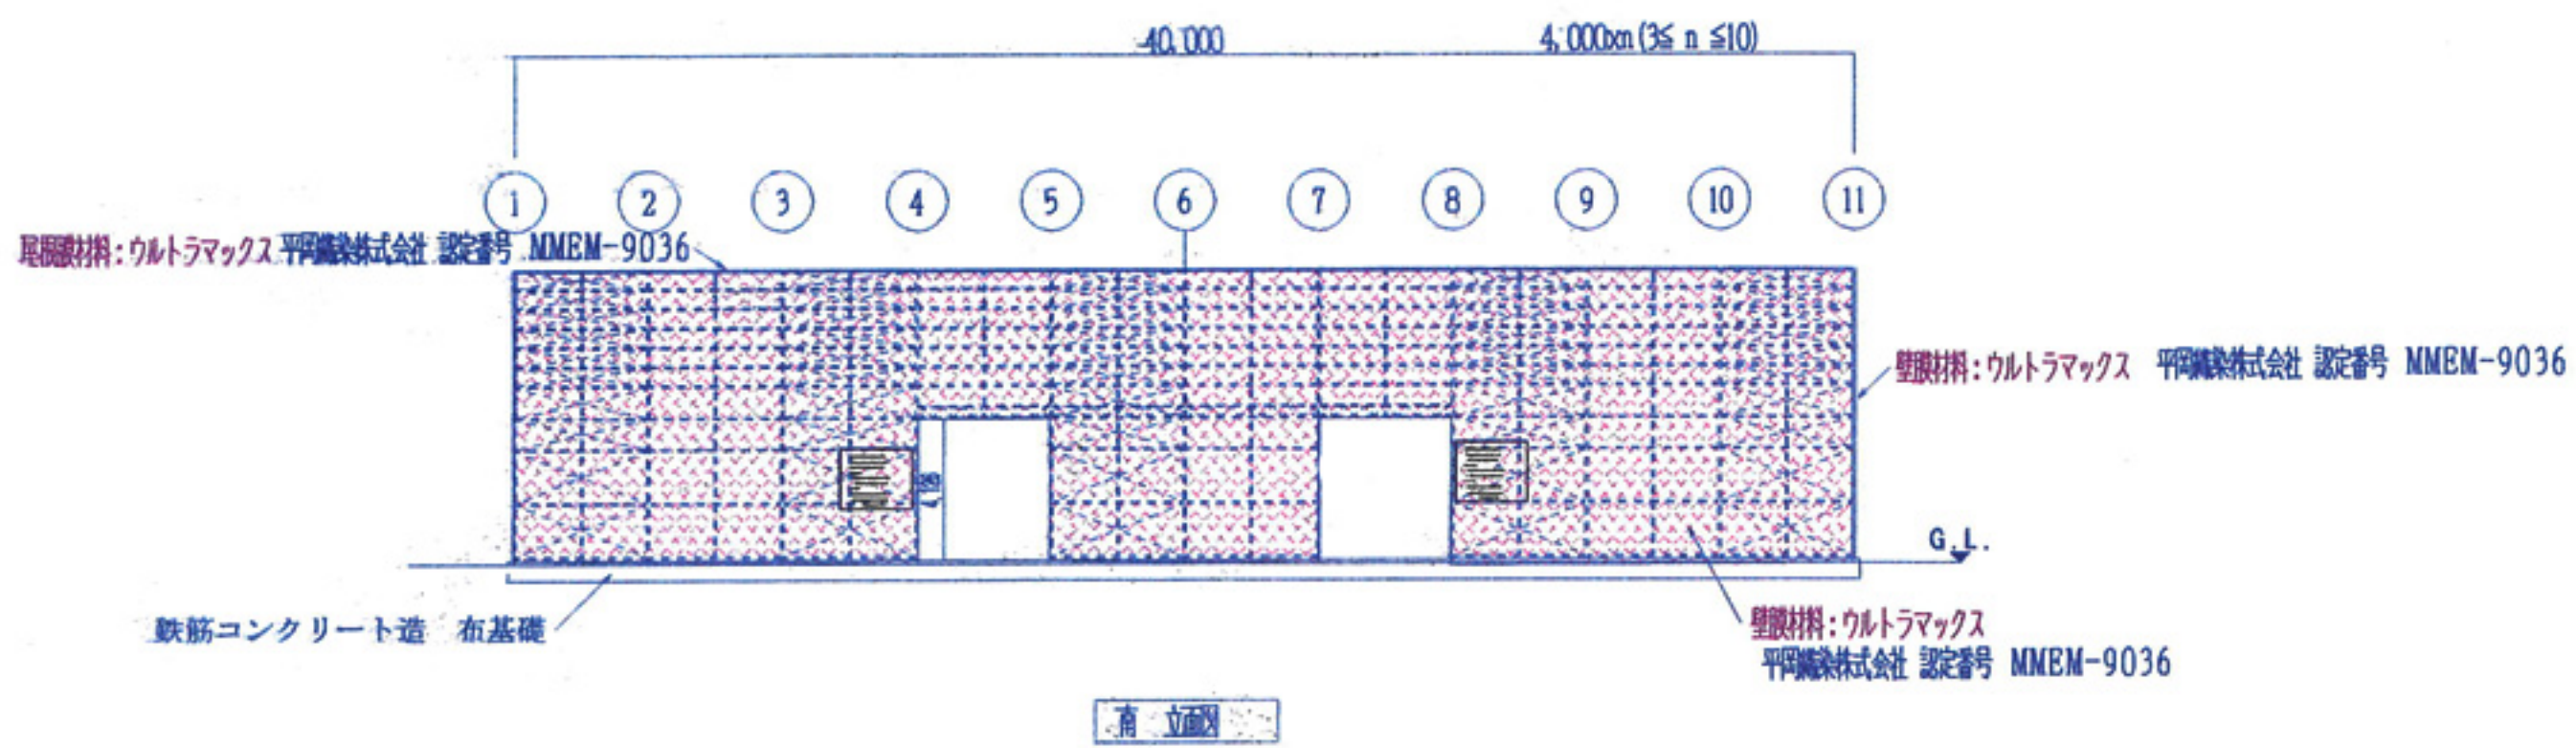

屋根、壁 使用材料

屋根膜材料: ウルトラマックス 平岡産業株式会社 認定番号 MMEM-9036
 壁膜材料: ウルトラマックス 平岡産業株式会社 認定番号 MMEM-9036

型式認定番号: 型式の名称: UrH25-3028

一般建築業 (建築造作工事) 大阪府知事 許可 (般-26) 第105174号
 ISO9001:2008 認証取得 認証登録番号 10260
 株式会社 工 務 〒580-0002 松原市小川5丁目27-34
 TEL 072-330-9327 FAX 072-330-9328



一般建築士事務所 五島建築設計事務所 五島 彰
 〒596-0822 大阪府堺市東区 5-6787-号
 TEL 072-427-5830 FAX 072-427-5830



長さ 1 角度 90 DRA-CAD 330 180 0 割合
 床面積 MSゴシック 33 -0.166666 割合

1000

4