




1 2 3 4 5 6 7 8 9 10 11 12

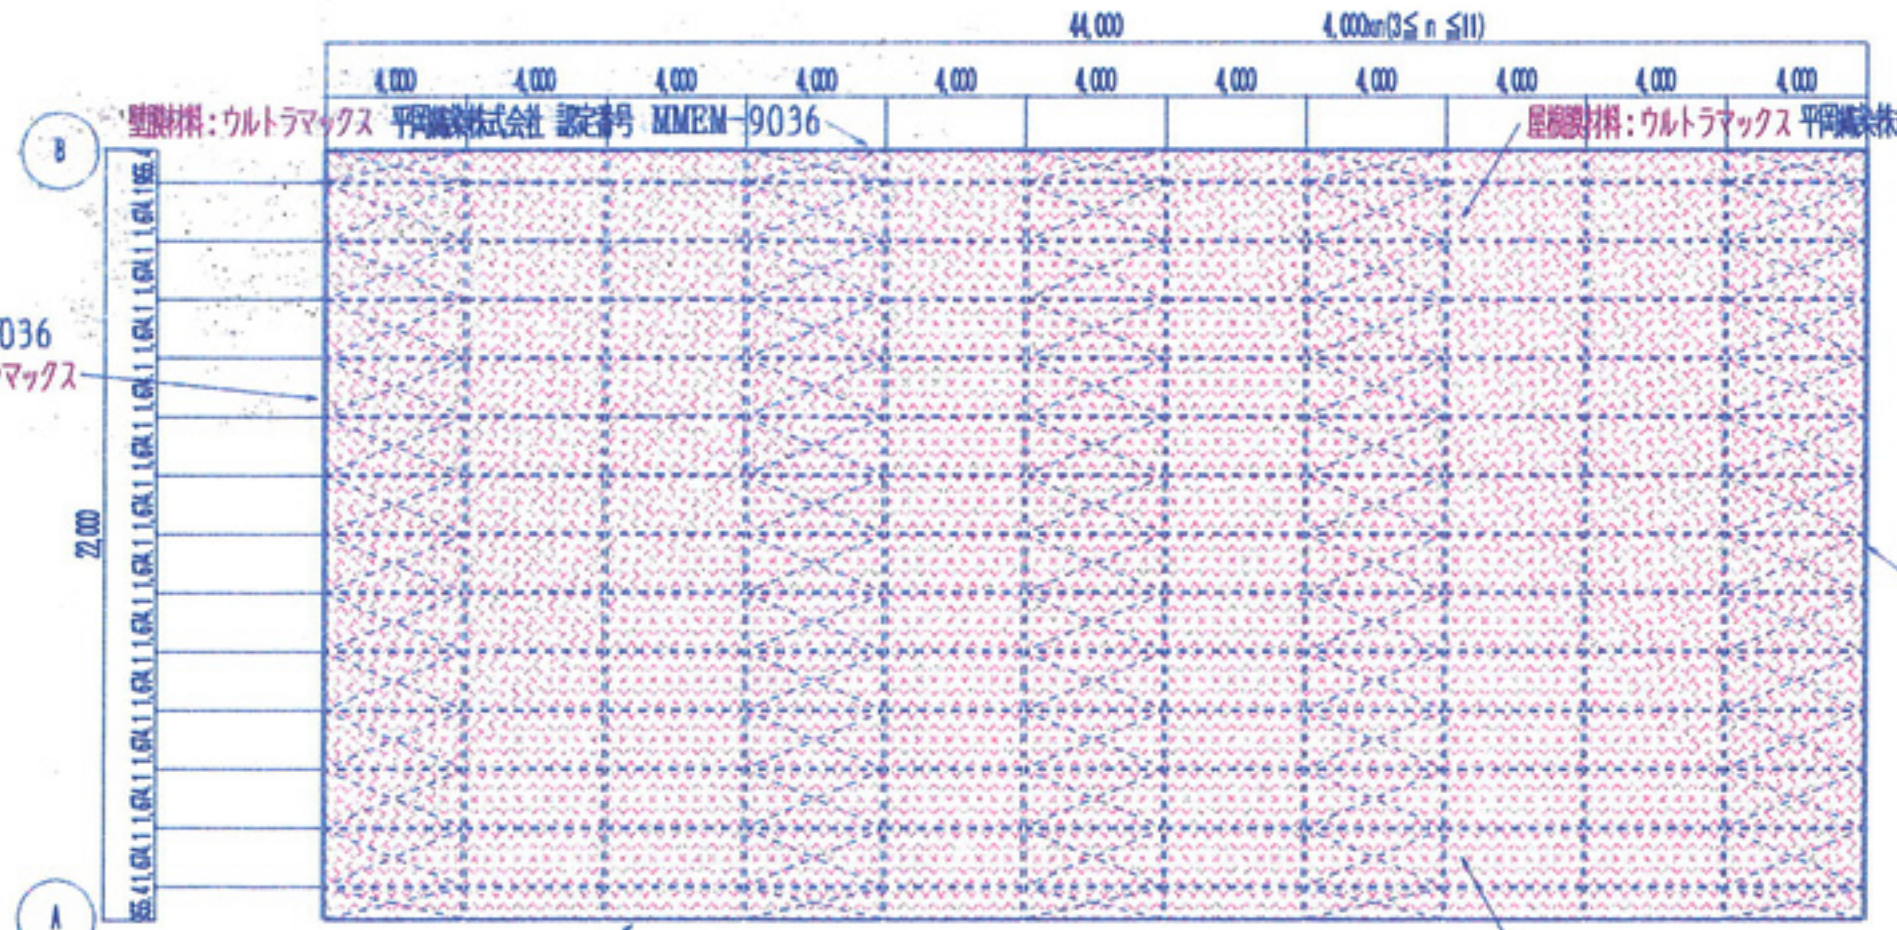


屋根伏図

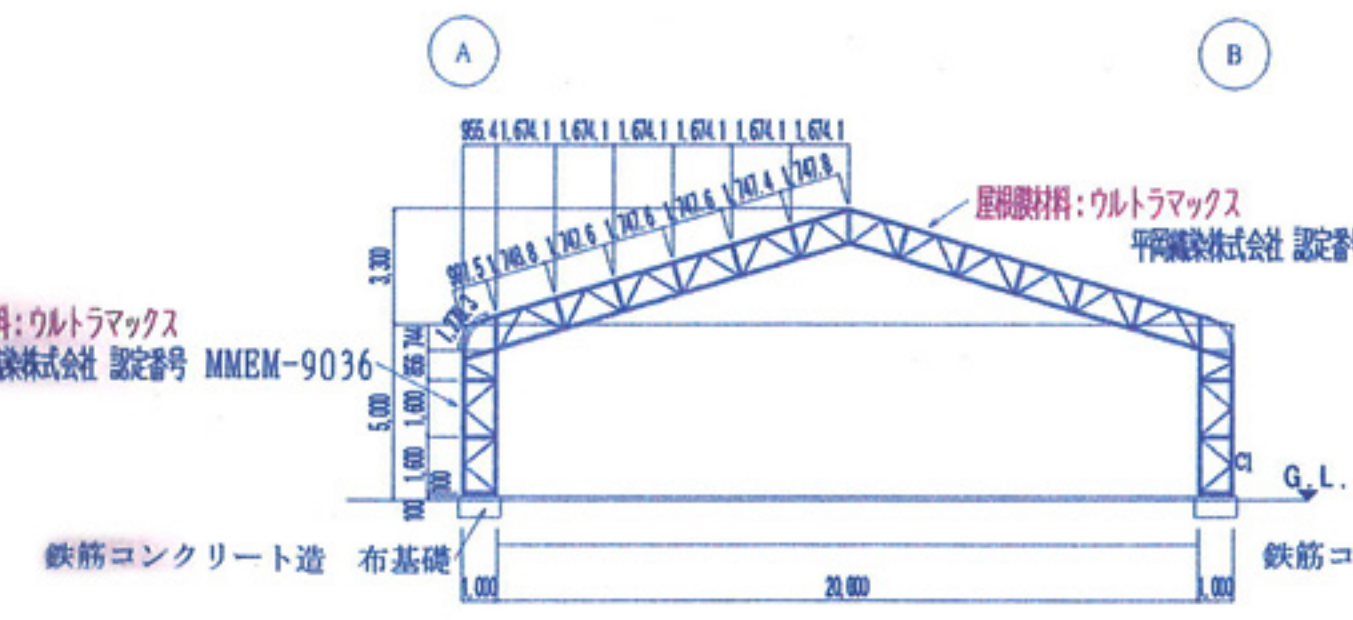

②-⑫ 通り断面図

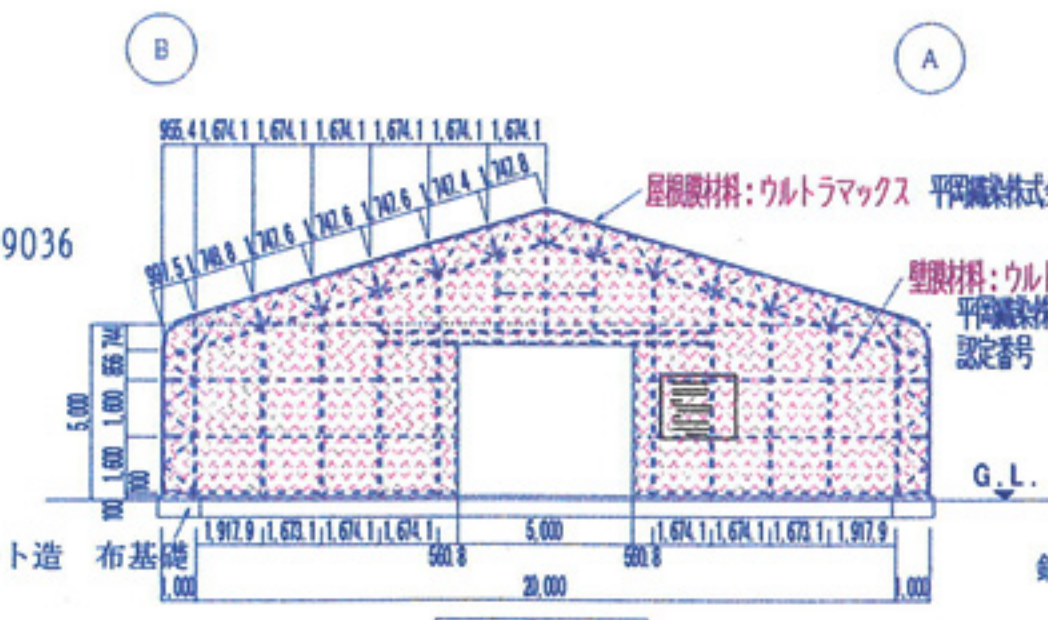

D1
W5000xH4126
西 立面図

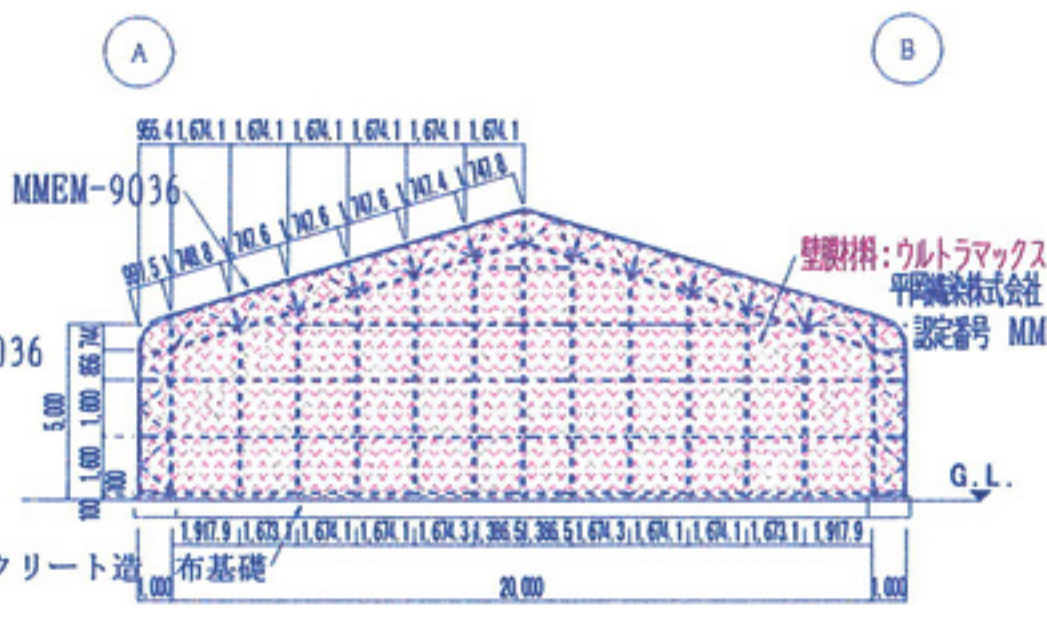

東 立面図

屋根、壁 使用材料


出入口等に表示する

本建物は風圧力の低減を採用了した構造設計施工した建築物です。

令第7条、平12第5条第1454号第2の2に0.8以上を乗じて得た数値 (V₀は28を採用) 地表面粗度区分 III)

○本建物の使用条件

1. 強風時 (風速 15m/s 強風情報等) 完全に開口部等を閉鎖状態にして下さい。又 終業時も同様の措置として下さい。
2. 火気厳禁
3. 物や車両等の衝突、ひっかき、をしない様注意して下さい。
4. 骨組や屋根の損傷した場合は速やかに修繕等を行って下さい。(強風時等の対応が出来なくなります)

型式認定番号: 型式の名称: UrH22-3028

一般建築 (鋼構造物工事) 大阪府知事 許可 (般-26) 第105174号
ISO9001:2008認定取得 認定登録番号10260
株式会社 夢工場 〒580-0002 松原市小島5丁目27-34
TEL. 072-330-9327 FAX. 072-330-9328



GS HOUSE

一般建築士事務所 五島建築設計事務所 五島 彰
〒506-0822 一級建築士第-86787-号
彦根市東町717-5 TEL. FAX. 072-427-5830

五島

縮尺 1/300

テント倉庫 新設工事
22x(12.0-44.0)x5rH 屋根伏図 西立面図 東立面図

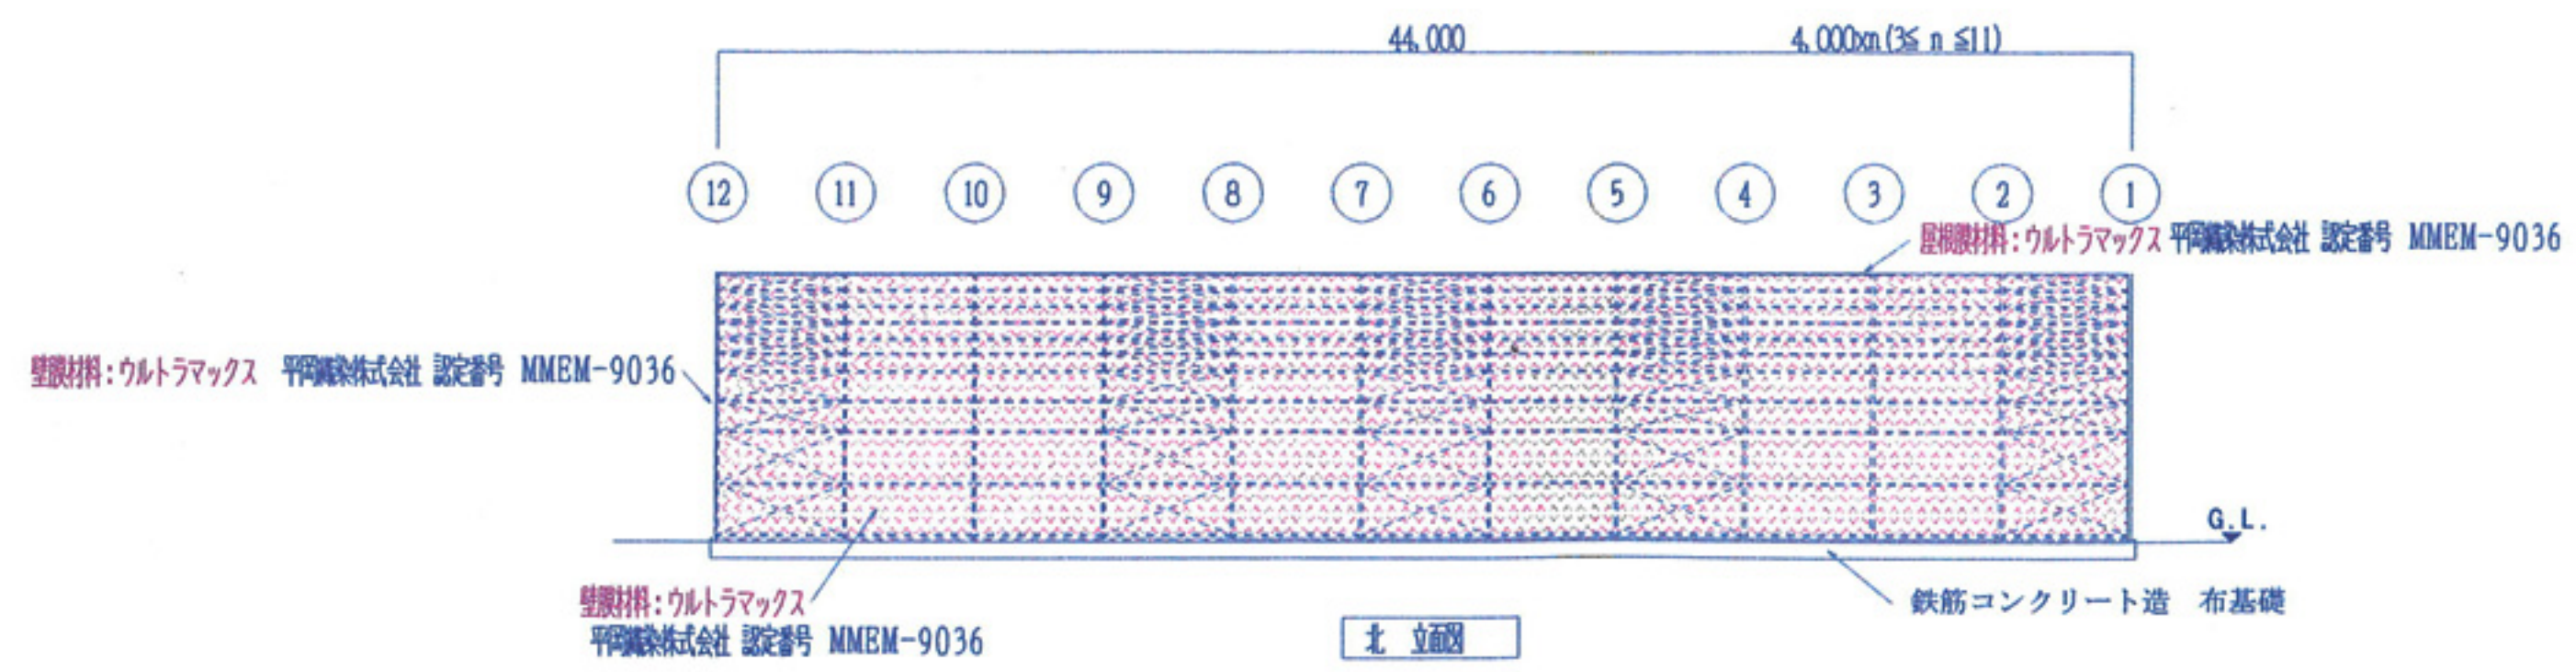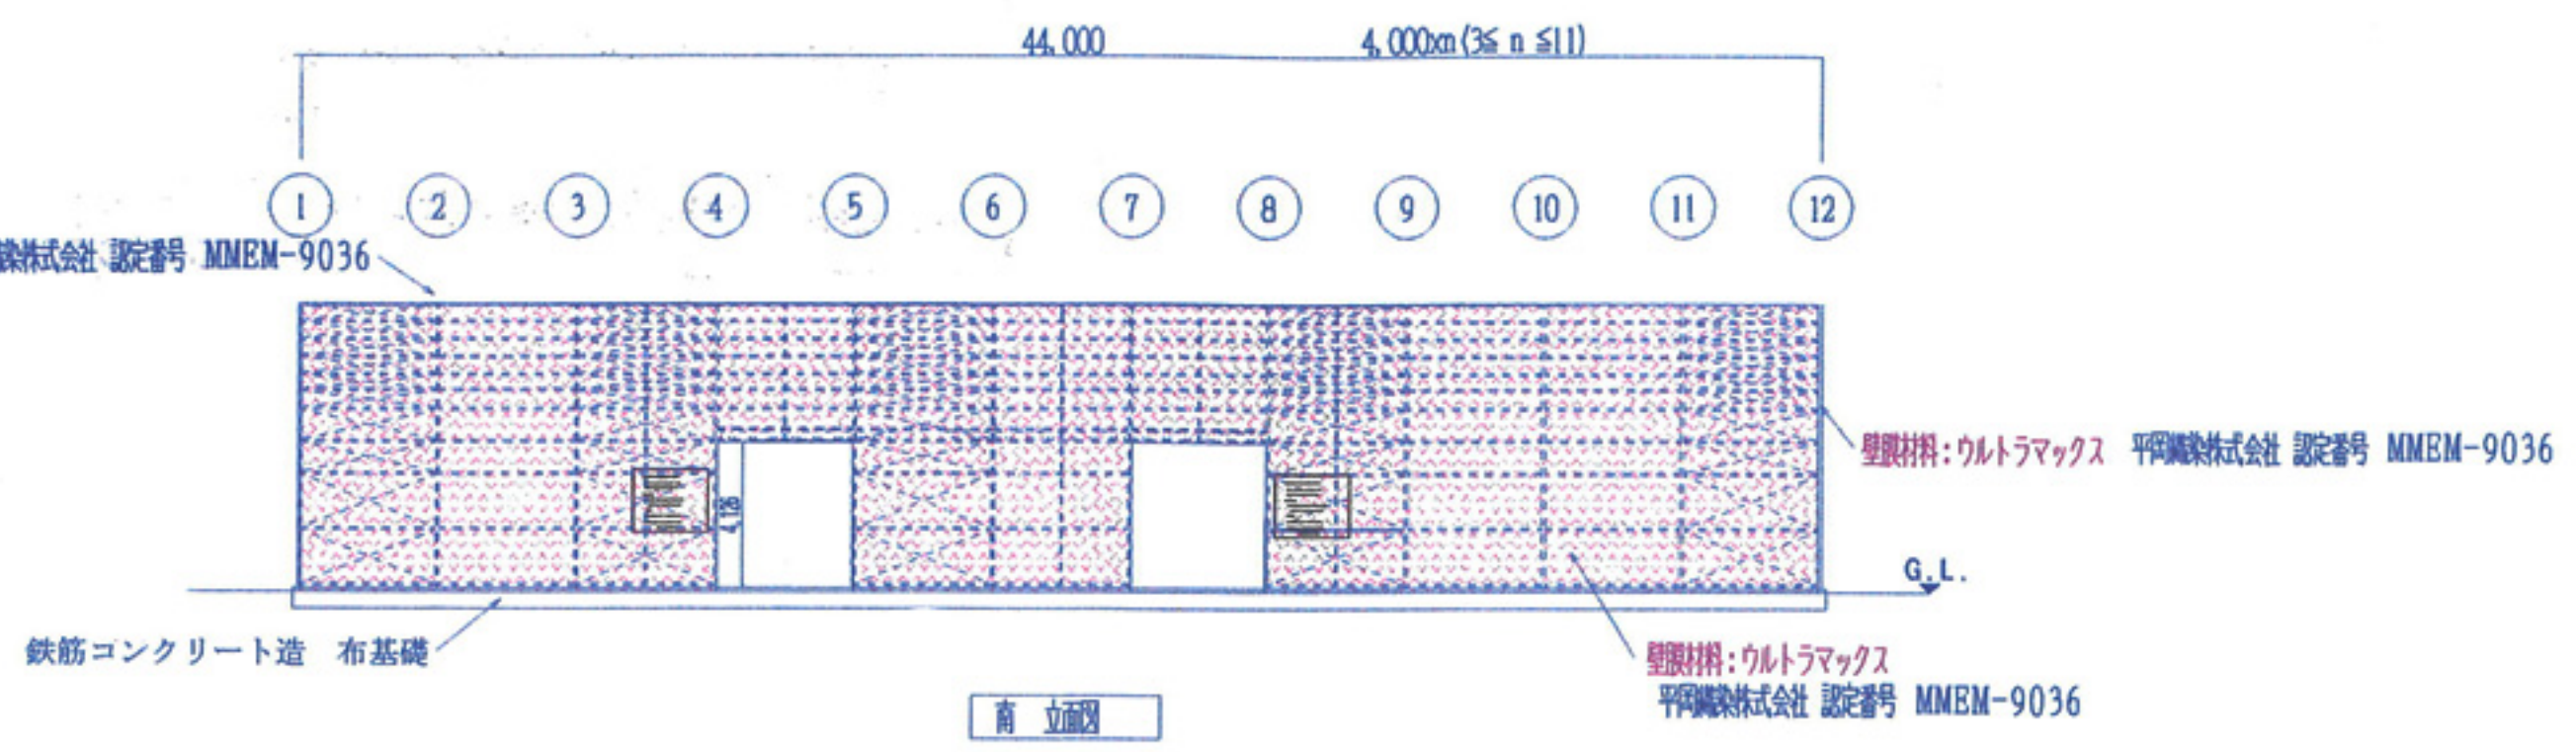

屋根、壁 使用材料


型式認定番号: 型式の名称: UrH22-3028

一般建築 (建築造作工事) 大阪府知事 許可 (般-26) 第105174号
 ISO9001:2008認証取得 認証登録番号10260
 TEL. 072-330-9327 FAX. 072-330-9328



一般建築士事務所 五島建築設計事務所 五島 彰
 TEL. 072-717-5 FAX. 072-427-5830



13344783
 長さ 1 角 90 DRA-CAD 330 180 0 割合
 床面積 MSゴシック 3 3 -0.16666 割合

1000
 印

4